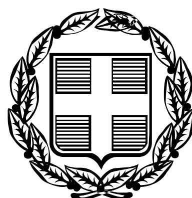


ΕΦΗΜΕΡΙΣ ΤΗΣ ΚΥΒΕΡΝΗΣΕΩΣ

ΤΗΣ ΕΛΛΗΝΙΚΗΣ ΔΗΜΟΚΡΑΤΙΑΣ

ΤΕΥΧΟΣ ΤΕΤΑΡΤΟ **Αρ. Φύλλου 103**

23 Μαρτίου 2009

ΠΕΡΙΕΧΟΜΕΝΑ

ΑΠΟΦΑΣΕΙΣ

ΑΠΟΦΑΣΕΙΣ

Αριθμ. 787/5637 (1)

Κήρυξη ως αναδασωτέας έκτασης 6.305 τ.μ. στη θέση «Ακόθ» του δ.δ. Λουτρών δ. Μυτιλήνης Ν. Λέσβου

Ο ΓΕΝΙΚΟΣ ΓΡΑΜΜΑΤΕΑΣ
ΠΕΡΙΦΕΡΕΙΑΣ ΒΟΡΕΙΟΥ ΑΙΓΑΙΟΥ

Έχοντας υπόψη:

1. Τον ν. 3200/1955 περί διοικητικής αποκεντρώσεως όπως τροποποιήθηκαν μεταγενέστερα και ισχύουν.

2. Τις διατάξεις του ν. 532/1970 «περί συμπληρώσεως των διατάξεων περί διοικητικής αποκεντρώσεως».

3. Τον ν. 2503/1997 περί διοίκησης, οργάνωσης, στελέχωσης της Περιφέρειας κλπ.

4. Την υπ' αριθμ. 264/3.4.2001 απόφαση της Γ.Γ.Π.Β.Α. περί μεταβίβασης αρμοδιοτήτων.

5. Τις διατάξεις των άρθρων 24 παρ. 1 και αρ. 117 παρ. 3 του Συντάγματος.

6. Τις διατάξεις του ν. 998/1979 «περί προστασίας των δασών και των δασικών εν γένει εκτάσεων της Χώρας» και ειδικότερα τα άρθρα 41 παρ. 1 και 38 παρ.1.

7. Τις υπ' αριθμ. 180417/1180/8.7.1980, 182447/3049/24.9.1980, 141823/24.2.1983 διαταγές του Υπουργείου Γεωργίας.

8. Η υπ' αριθμ. 2545/21064/2106-2007 Πράξη Χαρακτηρισμού της Δ/νσης Δασών Λέσβου.

9. Την υπ' αριθμ. 28/4.2.2009 εισήγηση του Δασονομείου Μυτιλήνης.

10. Την υπ' αριθμ. ΔΥ/26.2.2009 πρόταση της δασολόγου Λίνας Γρημπυλάκου με την οποία προτείνεται η κήρυξη ως αναδασωτέας έκτασης με συνολικό εμβαδόν 6.305 τ.μ. στη θέση «Ακόθ» του δ.δ. Λουτρών δ. Μυτιλήνης, αποφασίζουμε:

Κηρύσσουμε αναδασωτέα με σκοπό την αποκατάσταση της δασικής βλάστησης με φυσική αναγέννηση και τη διατήρηση του δασικού χαρακτήρα έκτασης δημοσίου δάσους αείφυλλων πλατύφυλλων που εκχερσώθηκε παράνομα με συνολικό εμβαδόν 6.305 τ.μ. που βρίσκεται στη θέση «Ακόθ» του δ.δ. Λουτρών δ. Μυτιλήνης Ν. Λέσβου.

Η έκταση απεικονίζεται στο από Φεβρουάριο 2009 τοπογραφικό διάγραμμα κλίμακας 1:4.000 που συντάχθηκε από τη δασολόγο Λίνα Γρημπυλάκου και αποτελεί αναπόσπαστο μέρος της απόφασης αυτής, αποτελείται από δύο τμήματα με περιμετρικά στοιχεία «1, 23...16, 17, 18-1» εμβαδού 6.305 τ.μ, με συντεταγμένες κορυφών ΕΓΣΑ 87 του παρακάτω πίνακα, και συνορεύει:

● βόρεια με χωματόδρομο και πέραν αυτού με αγροτικής μορφής έκταση.

● ανατολικά με έκταση με μορφή δάσους.

● νότια με μορφή δάσους της υπ' αριθμ. 2545/21064/2106-2007 ΠΧ και πέραν αυτού με γεωργικώς καλλιεργούμενη μορφή της υπ' αριθμ. 2545/21064/2106-2007 ΠΧ.

● δυτικά με έκταση με μορφή δάσους και σε ένα τμήμα (βόρειο δυτικά) με έκταση με μορφή αγροτική.

ΠΙΝΑΚΑΣ ΣΥΝΤΕΤΑΓΜΕΝΩΝ ΚΟΡΥΦΩΝ ΑΝΑΔΑΣΩΤΕΑΣ ΕΚΤΑΣΗΣ ΣΕ ΕΓΣΑ 87

α.α.	Χ	Ψ	α.α.	Χ	Ψ
1	719298,43	4326838,47	10	719255,85	4326715,18
2	719280,21	4326825,34	11	719262,24	4326719,60
3	719258,05	4326798,03	12	719269,01	4326731,94
4	719246,47	4326784,69	13	719285,96	4326755,75

5	719236,45	4326773,70	14	719294,21	4326769,22
6	719223,04	4326759,25	15	719310,02	4326788,51
7	719212,29	4326750,77	16	719323,50	4326821,92
8	719210,57	4326730,01	17	719313,49	4326828,38
9	719221,23	4326726,79	18	719305,26	4326833,87

Η απόφαση αυτή να δημοσιευθεί στην Εφημερίδα της Κυβερνήσεως

Μυτιλήνη, 26 Φεβρουαρίου 2009

Με εντολή Γενικού Γραμματέα Περιφέρειας
Ο Διευθυντής
ΦΩΤΙΟΣ ΚΡΑΛΗΣ

ΕΘΝΙΚΟ ΤΥΠΟΓΡΑΦΕΙΟ

Για τεχνικούς λόγους στο σχεδιάγραμμα, έγινε σμίκρυνση, κατά ποσοστό 75%

Περιφέρεια Βορείου Αιγαίου
Διεύθυνση Δασών Ν. Λέσβου
Τμήμα Β Προστασίας Δασών

Τοπογραφικό διάγραμμα αναδασωτέας έκτασης στη θέση 'Ακόθ' δ.δ. Λουτρών δήμου Μυτιλήνης
Απόσπασμα Φ.Χ. 5643-3 ΓΥΣ 1:5.000

Ανήκει στην αριθμ. 787/5637 απόφαση του Διευθυντή Δασών Ν. Λέσβου

ΥΠΟΜΝΗΜΑ

Ελληνικό Γεωδαιτικό Σύστημα Αναφοράς (Ε.Γ.Σ.Α 87)
ΚΛΙΜΑΚΑ 1:4000

Αναδασωτέα έκταση (1,2,3...16,17,18-1) με εμβαδόν 6.305 τ.μ.

Χαρακτηρισμένο δάσος με την αρ. 2545/21064/07 Πράξη Χαρακτηρισμού (ΠΧ)

Χαρακτηρισμένη γεωργικώς καλλιεργούμενη έκταση με την αρ. 2545/21064/07 ΠΧ

Δρόμος

ΠΙΝΑΚΑΣ ΣΥΝΤΕΤΑΓΜΕΝΩΝ ΚΟΡΥΦΩΝ ΑΝΑΔΑΣΩΤΕΑΣ ΕΚΤΑΣΗΣ ΣΕ ΕΓΣΑ 87

α.α.	Χ	Ψ	α.α.	Χ	Ψ
1	719298,43	4326838,47	10	719255,85	4326715,18
2	719280,21	4326825,34	11	719262,24	4326719,60
3	719258,05	4326798,05	12	719269,01	4326731,94
4	719246,47	4326784,69	13	719285,96	4326755,75
5	719236,45	4326773,70	14	719294,21	4326769,22
6	719223,04	4326759,25	15	719310,02	4326788,51
7	719212,29	4326750,77	16	719323,50	4326821,92
8	719210,57	4326730,01	17	719313,49	4326828,38
9	719221,23	4326726,79	18	719305,26	4326833,87

Μυτιλήνη, Φεβρουάριος 2009

Η Συντάκτρια
Λίνα Γρημπυλάκου
Δασολόγος

Θεωρήθηκε
Ο ΔΙΕΥΘΥΝΤΗΣ ΔΑΣΩΝ Ν. ΛΕΣΒΟΥ
α.α.
ΦΩΤΙΟΣ ΚΡΑΛΗΣ
ΔΑΣΟΛΟΓΟΣ

Αριθμ. 296 (2)

Κήρυξη έκτασης ως αναδασωτέας συνολικού εμβαδού 875,84 τετρ. μέτρων, στη θέση «Κρίκεζα» περιφέρειας Δ.Δ. Κρυονερίου Δήμου Σικυωνίων του Νομού Κορινθίας, λόγω εκχέρσωσης.

Ο ΓΕΝΙΚΟΣ ΓΡΑΜΜΑΤΕΑΣ
ΠΕΡΙΦΕΡΕΙΑΣ ΠΕΛΟΠΟΝΝΗΣΟΥ

Έχοντας υπόψη:

1. Τις διατάξεις:

α) Του ν. 2503/1997 «Διοίκηση, οργάνωση, στελέχωση της Περιφέρειας, ρύθμιση θεμάτων για την Τοπική Αυτοδιοίκηση και άλλες διατάξεις».

β) Του ν. 3200/1955 «Περί διοικητικής αποκέντρωσης» όπως τροποποιήθηκε και συμπληρώθηκε με το ν.δ. 532/1970 και μεταγενέστερες διατάξεις.

γ) Της παρ. 1 του άρθρου 24 και της παρ. 3 του άρθρου 117 του Συντάγματος της χώρας μας.

δ) Του ν. 998/1979 «Περί προστασίας των δασών και των δασικών εν γένει εκτάσεων της χώρας» και συγκεκριμένα των άρθρων 38 και 41, σε συνδυασμό με το άρθρο 3 παρ. 2 και 3β και το άρθρο 4 παρ. 1 β του νόμου, όπως τροποποιήθηκε με το ν. 3208/2003 «Περί προστασίας των δασικών οικοσυστημάτων, κατάρτισης δασολογίου, ρύθμισης εμπραγμάτων δικαιωμάτων επί δασών και δασικών εν γένει εκτάσεων και άλλες διατάξεις».

2. Τις Διαταγές του Υπουργείου Γεωργίας: α) 160417/1180/8.7.1980, β) 182447/3049/24.8.1980.

3. Την υπ' αριθμ. 838/2002 απόφαση του Ε΄ Τμήματος του Συμβουλίου της Επικρατείας που μας κοινοποιήθηκε με το υπ' αριθμ. 105204/2793/31.7.2002 έγγραφο του Υπουργείου Γεωργίας.

4. Την υπ' αριθμ. 218/27.1.2009 πρόταση του Δασαρχείου Κορίνθου μετά την από 23.1.2009 Έκθεση Αυτοψίας - Φωτοερμηνείας της Δασολόγου του Δασαρχείου Κορίνθου Βασιλικής Κουλού, σύμφωνα με την οποία η έκταση που αναφέρεται στο θέμα, το πρώτο (1°) δεκαήμερο μηνός Ιουνίου του έτους 2008 εκχερσώθηκε παράνομα και χωρίς την άδεια της αρμόδιας Δασικής Αρχής, ενώ καλυπτόταν από δασική βλάστηση αποτελούμενη από χαρακτηριστικά αείφυλλα πλατύφυλλα της περιοχής (κυρίως κουμαριά, σχίνο, πρίνο, κέδρο), μέσου ποσοστού συγκόμωσης διαχρονικά να υπερβαίνει τα εξήντα εκατοστά (0.60) και συνεπώς επιβάλλεται η κήρυξη της ως αναδασωτέας, αποφασίζουμε:

Κηρύσσουμε αναδασωτέα τη Δημόσια δασική έκταση κατά την έννοια του ν. 998/1979 (παρ. 2 άρθρου 3) όπως τροποποιήθηκε με το ν. 3208/2003, η οποία βρίσκεται στη θέση «Κρίκεζα» περιφέρειας Δ.Δ. Κρυονερίου Δήμου Σικυωνίων του Νομού Κορινθίας, όπως αυτή αποτυπώνεται στο από 23.1.2009 συνημμένο Τοπογραφικό Διάγραμμα κλίμακας 1:1.000, αποτελούμενη από δύο τμήματα, το τμήμα 1 με τα στοιχεία Α, Β, Γ, Δ, Ε, Ζ, Η, Θ, Ι, Κ, Λ, Μ, Ν, Ξ, Α εμβαδού 511,58 τετρ. μέτρων και το τμήμα 2 με τα στοιχεία Ο, Π, Ρ, Σ, Ο εμβαδού 364,26 τετρ. μέτρων, συνολικού εμβαδού 875,84 τετρ. μέτρων, εντοπίζεται σε Απόσπασμα του υπ' αριθ. 376 200 Ορθοφωτοχάρτη έτους 1996-97 με κλίμακα 1:5.000, οριοθετείται με τη χρήση συντεταγμένων στο Ε.Γ.Σ.Α. '87, ως εξής:

Τμήμα 1

Σημείο	Α:	χ=378479.00	y=4200616.00
«	Β:	χ=378455.00	y=4200627.00
«	Γ:	χ=378444.00	y=4200644.00
«	Δ:	x=378422.00	y=4200655.00
«	Ε:	χ=378413.00	y=4200646.00
«	Ζ:	χ=378407.00	y=4200656.00
«	Η:	χ=378399.00	y=4200648.00
«	Θ:	χ=378409.85	y=4200640.23
«	Ι:	χ=378416.69	y=4200646.08
«	Κ:	χ =378429.86	y=4200645.54
«	Λ:	χ=378435.47	y=4200639.02
«	Μ:	χ=378444.00	y=4200641.00
«	Ν:	χ=378447.53	y=4200622.77
«	Ξ:	χ=378450.96	y=4200620.87

Τμήμα 2

Σημείο	Ο:	χ=378437.00	y=4200604.00
«	Π:	χ=378417.47	y=4200610.03
«	Ρ:	χ=378401.00	y=4200609.00
«	Σ:	χ=378409.87	y=4200590.85

και συνορεύει αναλυτικά:

Τμήμα 1
ΒΟΡΕΙΑ: Με δασική έκταση.
ΝΟΤΙΑ: Με μη δασική έκταση.
ΑΝΑΤΟΛΙΚΑ: Με δασική έκταση.
ΔΥΤΙΚΑ: Με μη δασική έκταση.

Τμήμα 2
ΒΟΡΕΙΑ: Με μη δασική έκταση.
ΝΟΤΙΑ: Με αγροτική οδό.
ΑΝΑΤΟΛΙΚΑ: Με μη δασική έκταση.
ΔΥΤΙΚΑ: Με μη δασική έκταση.

όπου σύνταξε η Δασολόγος του Δασαρχείου Κορίνθου Βασιλική Κουλού και θεώρησε ο Δασάρχης, με σκοπό την επανεγκατάσταση με φυσική ή τεχνητή αναγέννηση της δασικής βλάστησης που καταστράφηκε από την εκχέρσωση.

Η απόφαση αυτή να δημοσιευθεί στην Εφημερίδα της Κυβερνήσεως.

Τρίπολη, 26 Φεβρουαρίου 2009

Ο Γενικός Γραμματέας Περιφέρειας
ΝΙΚΟΛΑΟΣ Κ. ΑΓΓΕΛΟΠΟΥΛΟΣ

ΑΠΟΣΠΑΣΜΑ ΕΚ ΤΟΥ 376 - 200 ΟΡΘΟΦΩΤΟΧΑΡΤΗ
(Φωτογραμμετρικό υπόβαθρο από ορθοαναγωγή α/φ έτους 1996-97)
ΚΛΙΜΑΚΑ 1:5.000



ΕΘΝΙΚΟ ΤΥΠΟΓΡΑΦΕΙΟ
Για τεχνικούς λόγους στο σχεδιάγραμμα, έγινε σμίκρυνση, κατά ποσοστό 58%


Ανήκει στο αριθμ. 218/27-1-2009...... έγγραφο του Δασαρχείου Κορίνθου

ΤΟΠΟΓΡΑΦΙΚΟ ΔΙΑΓΡΑΜΜΑ ΚΛΙΜΑΚΑΣ 1:1000 ΣΤΟ ΟΠΟΙΟ ΦΑΙΝΕΤΑΙ ΤΟ ΤΜΗΜΑ ΔΗΜΟΣΙΑΣ ΔΑΣΙΚΗΣ ΕΚΤΑΣΗΣ ΠΟΥ ΚΑΤΑΛΗΦΘΗΚΕ ΚΑΙ ΕΚΧΕΡΣΩΘΗΚΕ ΑΠΟ ΤΟΥΣ ΠΟΥΛΟ ΓΕΩΡΓΙΟ ΤΟΥ ΠΑΝΑΓΙΩΤΗ ΚΑΙ ΖΑΡΚΟ ΚΩΝ/ΝΟ ΤΟΥ ΔΗΜΗΤΡΙΟΥ ΚΑΙ Η ΟΠΟΙΑ ΒΡΙΣΚΕΤΑΙ ΣΤΗΝ Δ.Θ. ΚΡΙΚΕΖΑ ΠΕΡΙΦ.Δ.Δ. ΚΡΥΟΝΕΡΙΟΥ ΤΟΥ ΔΗΜΟΥ ΣΙΚΥΩΝΙΩΝ.

Εμβαδόν εκχερσωθέντων εκτάσεων Ε1=511,58 τ.μ. και Ε2=364,26 τ.μ.

ΟΡΘΟΓΩΝΙΚΕΣ ΣΥΝΤΕΤΑΓΜΕΝΕΣ ΚΟΡΥΦΩΝ
(Σύστημα αναφοράς συντεταγμένων Κρατικό Δίκτυο Ε.Γ.Σ.Α. 87 Datum: GRS '80)

Α	Χ=378479,00	Ψ=4200616,00
Β	Χ=378455,00	Ψ=4200627,00
Γ	Χ=378444,00	Ψ=4200644,00
Δ	Χ=378422,00	Ψ=4200655,00
Ε	Χ=378413,00	Ψ=4200646,00
Ζ	Χ=378407,00	Ψ=4200656,00
Η	Χ=378399,00	Ψ=4200648,00
Θ	Χ=378409,85	Ψ=4200640,23
Ι	Χ=378416,69	Ψ=4200646,08
Κ	Χ=378429,86	Ψ=4200645,54
Λ	Χ=378435,47	Ψ=4200639,02
Μ	Χ=378444,00	Ψ=4200641,00
Ν	Χ=378447,53	Ψ=4200622,77
Ξ	Χ=378450,96	Ψ=4200620,87
Ο	Χ=378437,00	Ψ=4200604,00
Π	Χ=378417,47	Ψ=4200610,03
Ρ	Χ=378401,00	Ψ=4200609,00
Σ	Χ=378409,87	Ψ=4200590,85

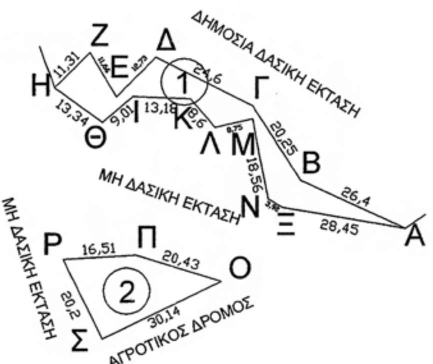

Ανήκει στην αριθμ. 296/09 Απόφαση... της Δ/νσης Δασών Ν. Κορινθίας.



Αριθμ. 175 (3)

Καθορισμός χρήσης γης ακινήτου στη θέση «Ταμπάκ μπαίρι» του Αναδασμού Σερβίων.

Ο ΝΟΜΑΡΧΗΣ ΚΟΖΑΝΗΣ

Έχοντας υπόψη:

1) Το ν. 1512/11.1.1985 (ΦΕΚ4Δ) και ειδικότερα το άρθρο 3 παρ. 1 αυτού.

2) Το ν. 1337/12.3.1983 (ΦΕΚ 33Δ/14.3.1983) για επέκταση πολεοδομικών σχεδίων κ.τ.λ.

3) Το ν. 360/1976 για τη Χωροταξία και το Περιβάλλον.

4) Το ν. 1032/1980 για τη σύσταση του Υπ. ΧΟΠ.

5) Την υπ' αριθμ. 78/2008 απόφαση του Δημοτικού Συμβουλίου Σερβίων.

6) Το υπ' αριθμ. 14389/31.10.2008 έγγραφο της Δ/νσης Αγροτικής ανάπτυξης της Ν.Α. Κοζάνης.

7) Το υπ' αριθμ. 102119/3554/19.12.2008 έγγραφο του Τμήματος Περιβαλλοντικού και Χωροταξικού σχεδιασμού της Δ/νσης Περιβάλλοντος και Χωροταξίας της Περιφέρειας Δυτικής Μακεδονίας.

8) Το υπ' αριθμ. 6315/1.12.2008 έγγραφο Τμήματος Πολεοδομίας της Δ/νσης Πολεοδομίας και Περιβάλλοντος της Ν.Α. Κοζάνης.

9) Το υπ' αριθμ. 2665/23.9.2008 έγγραφο της Τοπογραφικής Υπηρεσίας Ν.Α. Κοζάνης.

10) Το υπ' αριθμ. 6738/7.11.2008 έγγραφο του Υπουργείου Πολιτισμού Λ΄ Εφορείας Προϊστορικών και Κλασικών Αρχαιοτήτων.

11) Το υπ' αριθμ. 2907/15.10.2008 έγγραφο του Υπουργείου Πολιτισμού 17η Εφορεία Βυζαντινών Αρχαιοτήτων.

12) Το υπ' αριθμ. ΔΥ και ΚΠ/8210/14.10.2008 έγγραφο του τμήματος Δημ. Υγιεινής της Δ/νσης Υγείας και Κοιν. Πρόνοιας της Ν.Α. Κοζάνης.

13) Το υπ' αριθμ. 1218/20.10.2008 έγγραφο της Κτηματικής Υπηρεσίας Κοζάνης.

14) Το υπ' αριθμ. 1182/15.10.2008 έγγραφο της Δ/νσης Τουρισμού της Γενικής Δ/νσης Περιφέρειας Δυτικής Μακεδονίας.

15) Το υπ' αριθμ. 121324/4027/25.11.2008 έγγραφο του Δασαρχείου Κοζάνης.

16) Δύο (2) τοπογραφικά διαγράμματα του Διπλ. Πολ. Μηχανικού Νούτσου Εμμανουήλ όπου απεικονίζεται η θέση του προς παραχώρηση τεμαχίου.

17) α) Το ν. 2218/13.6.1994 (ΦΕΚ 90Α/13.6.1994) περί «ίδρυσης Νομαρχιακής Αυτοδιοίκησης κ.τλ.» όπως συμπληρώθηκε με το ν. 2240/15.9.949 ΦΕΚ 153Α/15.9.1994).

β) Την υπ' αριθμ. 19/31.3.1995 (ΦΕΚ 326Β/27.4.1995) απόφαση Νομαρχιακού Συμβουλίου Κοζάνης.


18) Το γεγονός ότι δεν προκαλεί δαπάνη η υπ' όψη παραχώρηση σε βάρος του προϋπολογισμού του οικείου Ο.Τ.Α., αποφασίζουμε:

Καθορίζουμε ως χρήση γης τη λειτουργία που γενικά εξυπηρετεί την ανέγερση ξενοδοχειακών εγκαταστάσεων. Το υπόψη τεμάχιο, συνολικής έκτασης 17375.00 τ.μ., όπως απεικονίζεται στο συνημμένο τοπογραφικό διάγραμμα που υπογράφεται από τον Διπλ. Πολ. Μηχανικού Νούτσου Εμμανουήλ, βρίσκεται στη θέση «Ταμπάκ μπαίρι» και εμπίπτει στο υπ' αριθμ. 327 αγροτεμάχιο του Αναδασνού Σερβίων έτους 1991, όπως φαίνεται στο συνημμένο τοπογραφικό διάγραμμα.


Το υπόψη Τοπογραφικό Διάγραμμα θεωρείται από τη Δ/νση Πολεοδομίας και. Περιβάλλοντος της Ν.Α. Κοζάνης και αποτελεί αναπόσπαστο τμήμα της παρούσας.

Κοζάνη, 4 Μαρτίου 2009

Ο Νομάρχης
ΓΕΩΡΓΙΟΣ ΔΑΚΗΣ

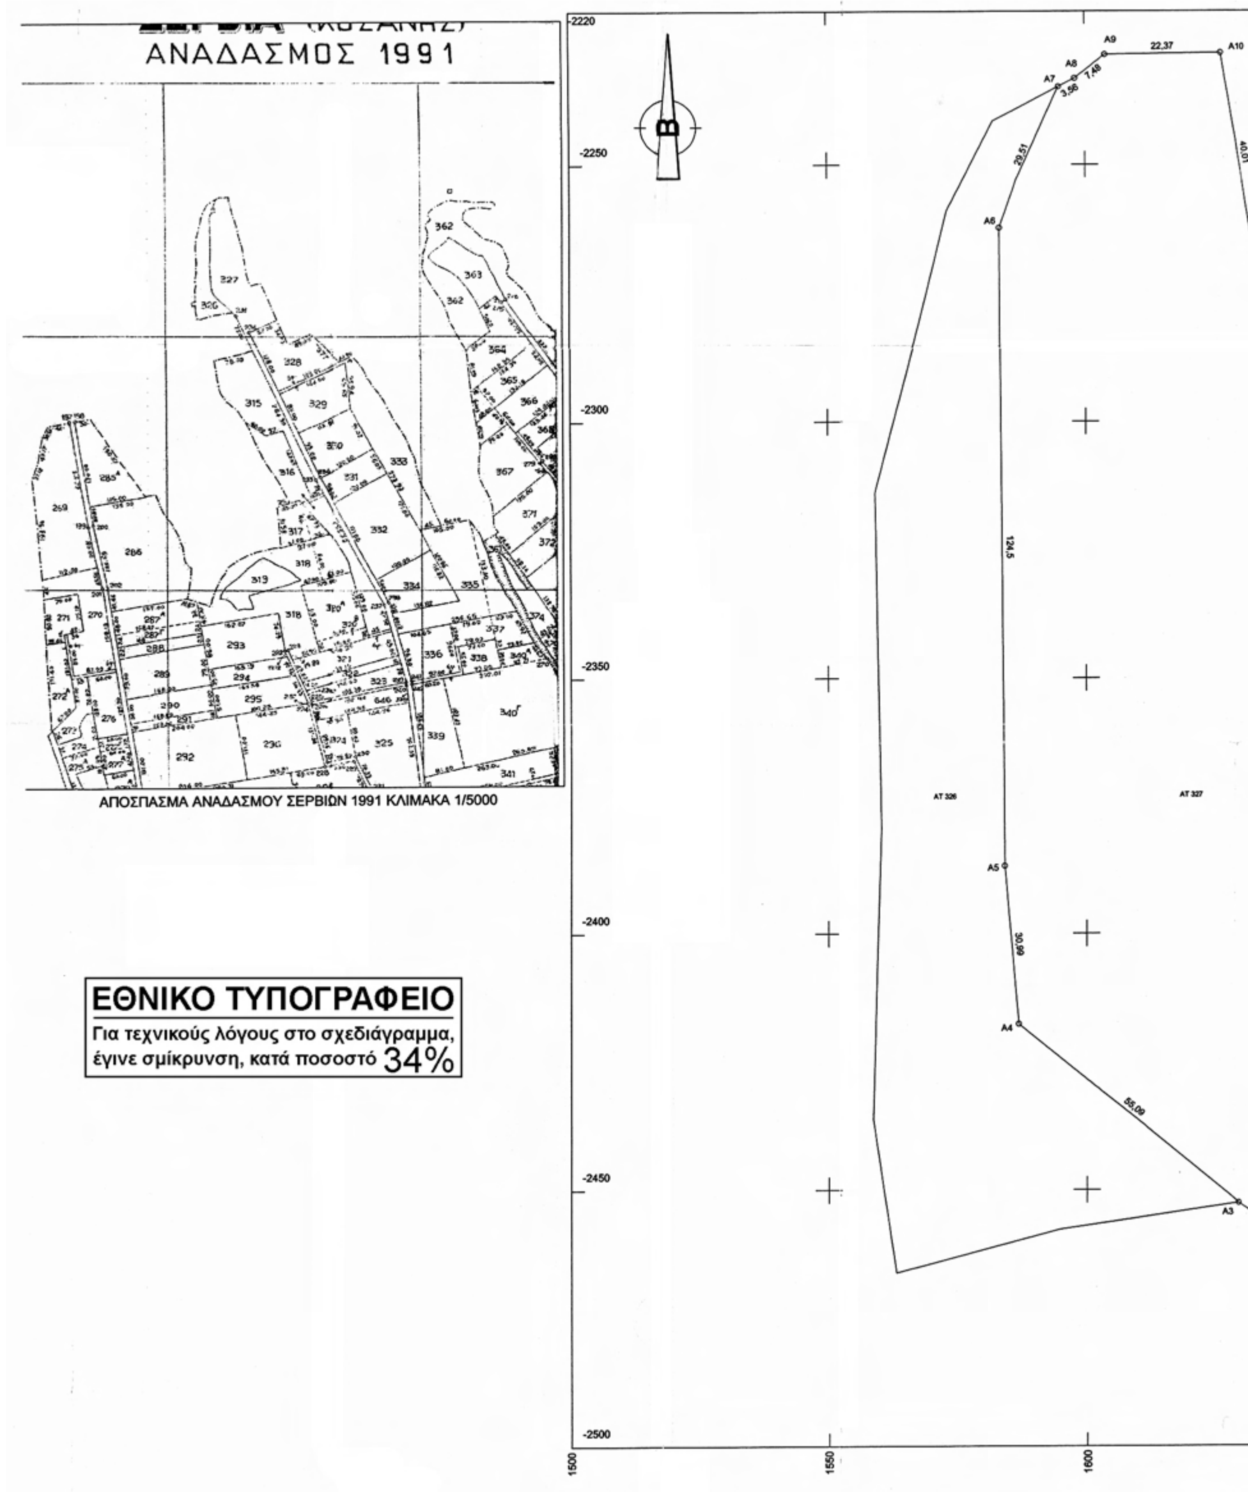

ΕΘΝΙΚΟ ΤΥΠΟΓΡΑΦΕΙΟ
Για τεχνικούς λόγους στο σχεδιάγραμμα, έγινε σμίκρυνση, κατά ποσοστό 34%

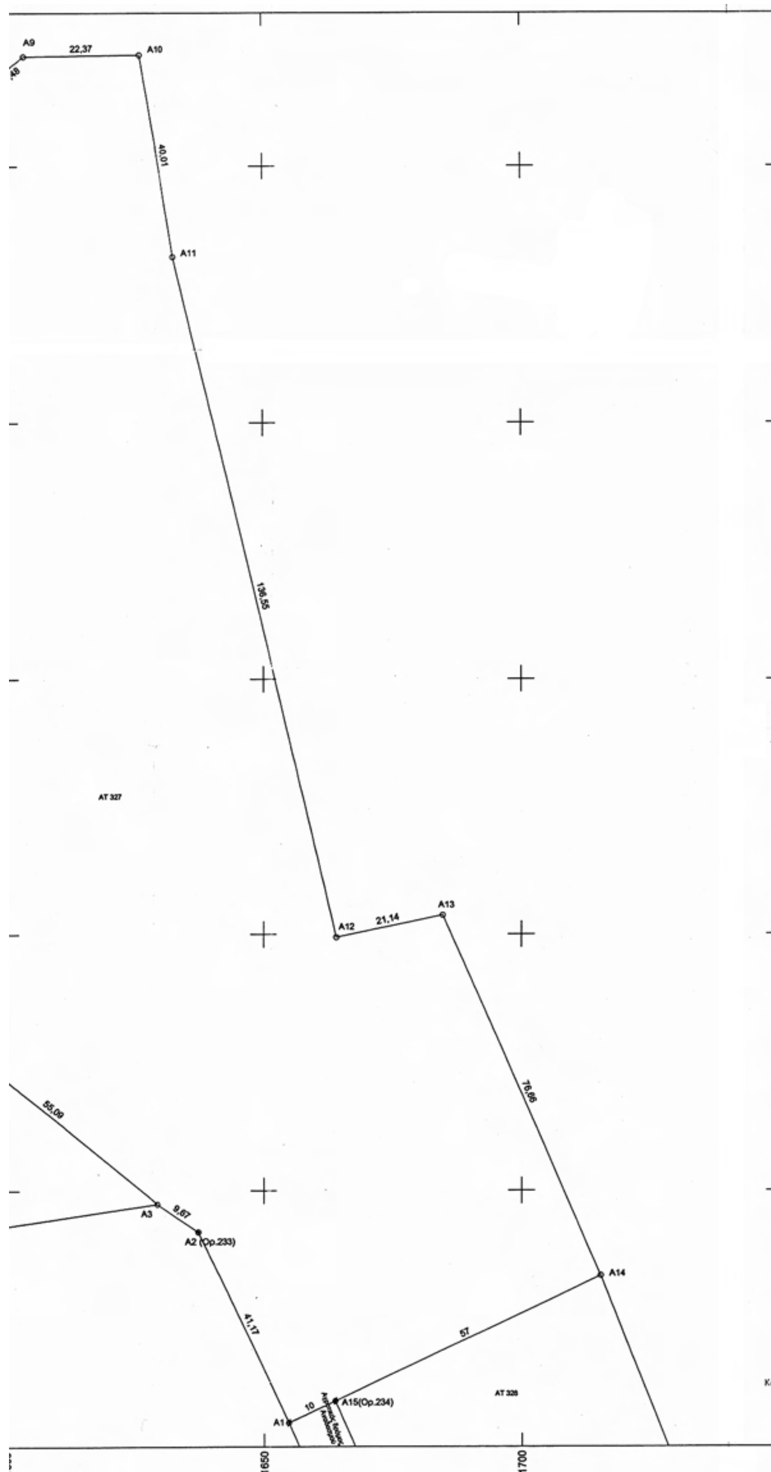

Όροι Δόμησης

Όροι δόμησης οικοπέδων εκτός σχεδίου. Π.Δ. 24/31-05-1985 (ΦΕΚ 270Δ') άρθρο 1
Ν. 3212/03 (ΦΕΚ 308 Α'/31-12-2003) άρθρο 10.

Ελάχιστο Εμβαδό 4000,00 τμ
Ελάχιστο Πρόσωπο 25,0 μ
Ελάχιστο Βάθος 50,0 μ
Ελάχιστες Αποστάσεις 15,0 μ
Μέγιστο Ποσοστό Κάλυψης: K= 10 %

Μέγιστο Ύψος = 7,5μ (μέγιστο αριθμός ορόφων 2)

Συντελεστής Δόμησης: 0.2
Όγκος Εκμετάλλευσης: ΚΑΤΑ ΓΟΚ

ΕΜΒΑΔΟ ΤΕΜΑΧΙΟΥ:
E (A1-A2....-A15-A1) = 17.375,0m²

ΣΥΝΤ/ΝΕΣ Hatt 40°15' -1° 45'

α/α	x	y
A1	1654,91	-2495,34
A2	1637,46	-2458,05
A3	1629,48	-2452,58
A4	1586,85	-2417,68
A5	1584,14	-2386,82
A6	1583,37	-2262,32
A7	1594,96	-2234,76
A8	1598,10	-2233,10
A9	1603,99	-2228,49
A10	1626,36	-2228,21
A11	1632,92	-2267,68
A12	1664,24	-2400,59
A13	1684,94	-2396,30
A14	1715,44	-2466,63
A15	1663,96	-2491,10

Δήλωση Αρτιότητας-Οικοδομησιμότητας Οικοπέδου:
Ο υπογεγραμμένος Νούτσος Εμμανουήλ Πολ. Μηχ/κός, δηλώνω ότι το γήπεδο όπως αυτό φαίνεται στο τοπογραφικό διάγραμμα με στοιχεία Α1-Α2...Α15 στο Δήμο Σερβίων Δ.Δ. Σερβίων είναι εκτός οικισμού, είναι άρτιο και οικοδομήσιμο σύμφωνα με τις ισχύουσες πολεοδομικές διατάξεις.
Υπεράνω του οικοπέδου ή σε απόσταση 25,00 μ από αυτό δε διέρχεται γραμμή υψηλής τάσης της ΔΕΗ. Το οικόπεδο βρίσκεται σε απόσταση μεγαλύτερη των 10,00 από ρέμα.

ΝΟΥΤΣΟΣ Γ. ΕΜΜΑΝΟΥΗΛ
ΔΙΠΛΩΜ. ΠΟΛΙΤΙΚΟΣ ΜΗΧΑΝΙΚΟΣ
ΠΟΛΥΤΕΧΝΙΚΗΣ ΣΧΟΛΗΣ Α.Π.Θ.

ΕΡΓΟΔΟΤΗΣ:

ΕΡΓΟ: ΤΟΠΟΓΡΑΦΙΚΟ ΔΙΑΓΡΑΜΜΑ

ΜΕΛΕΤΗΤΗΣ: ΝΟΥΤΣΟΣ ΕΜΜΑΝΟΥΗΛ
ΠΟΛΙΤΙΚΟΣ ΜΗΧΑΝΙΚΟΣ

ΤΟΠΟΘΕΣΙΑ: ΔΗΜΟΣ ΣΕΡΒΙΩΝ, Δ.Δ. ΣΕΡΒΙΩΝ, ΕΚΤΟΣ ΣΧΕΔΙΟΥ, ΑΤ 327 (ΑΝΑΔΑΣΜΟΣ ΣΕΡΒΙΩΝ 1991)

ΘΕΜΑ:	ΑΡ. ΣΧΕΔΙΟΥ
ΤΟΠΟΓΡΑΦΙΚΟ ΔΙΑΓΡΑΜΜΑ	1:500 1:5000
ΧΡΟΝΟΣ ΜΕΛΕΤΗΣ:	ΚΛΙΜΑΚΑ 1:500

ΕΛΕΓΧΟΣ:	**ΣΦΡΑΓΙΔΑ - ΥΠΟΓΡΑΦΗ**
Συσχετισμένο στην Οικοδομική Άδεια ..../2008 ΘΕΩΡΗΘΗΚΕ 03/03/2008 Ελέγχθηκε ΣΤΑΘΗΣ ΧΡΗΣΤΟΣ ΠΟΛ. ΜΗΧ. Τ.Ε. ΚΑΡΑΔΗΜΟΣ ΚΩΝ/ΝΟΣ ΠΟΛ. ΜΗΧΑΝΙΚΟΣ Τ.Ε.	ΝΟΥΤΣΟΣ Γ. ΕΜΜΑΝΟΥΗΛ ΔΙΠΛΩΜ. ΠΟΛΙΤΙΚΟΣ ΜΗΧΑΝΙΚΟΣ ΠΟΛΥΤΕΧΝΙΚΗΣ ΣΧΟΛΗΣ Α.Π.Θ. ΜΕΛΟΣ ΤΕΕ Α.Μ. 104324 ΑΦΜ 051030131 ΔΟΥ ΚΟΖΑΝΗΣ ΕΠ. ΒΕΝΙΑΜΙΝ 1 -ΚΟΖΑΝΗ: ☎ 24610 27900- FAX 24610 29393



ΑΠΟ ΤΟ ΕΘΝΙΚΟ ΤΥΠΟΓΡΑΦΕΙΟ
ΚΑΠΟΔΙΣΤΡΙΟΥ 34 * ΑΘΗΝΑ 104 32 * ΤΗΛ. 210 52 79 000 * FAX 210 52 21 004
ΗΛΕΚΤΡΟΝΙΚΗ ΔΙΕΥΘΥΝΣΗ: http://www.et.gr – e-mail: webmaster.et@et.gr